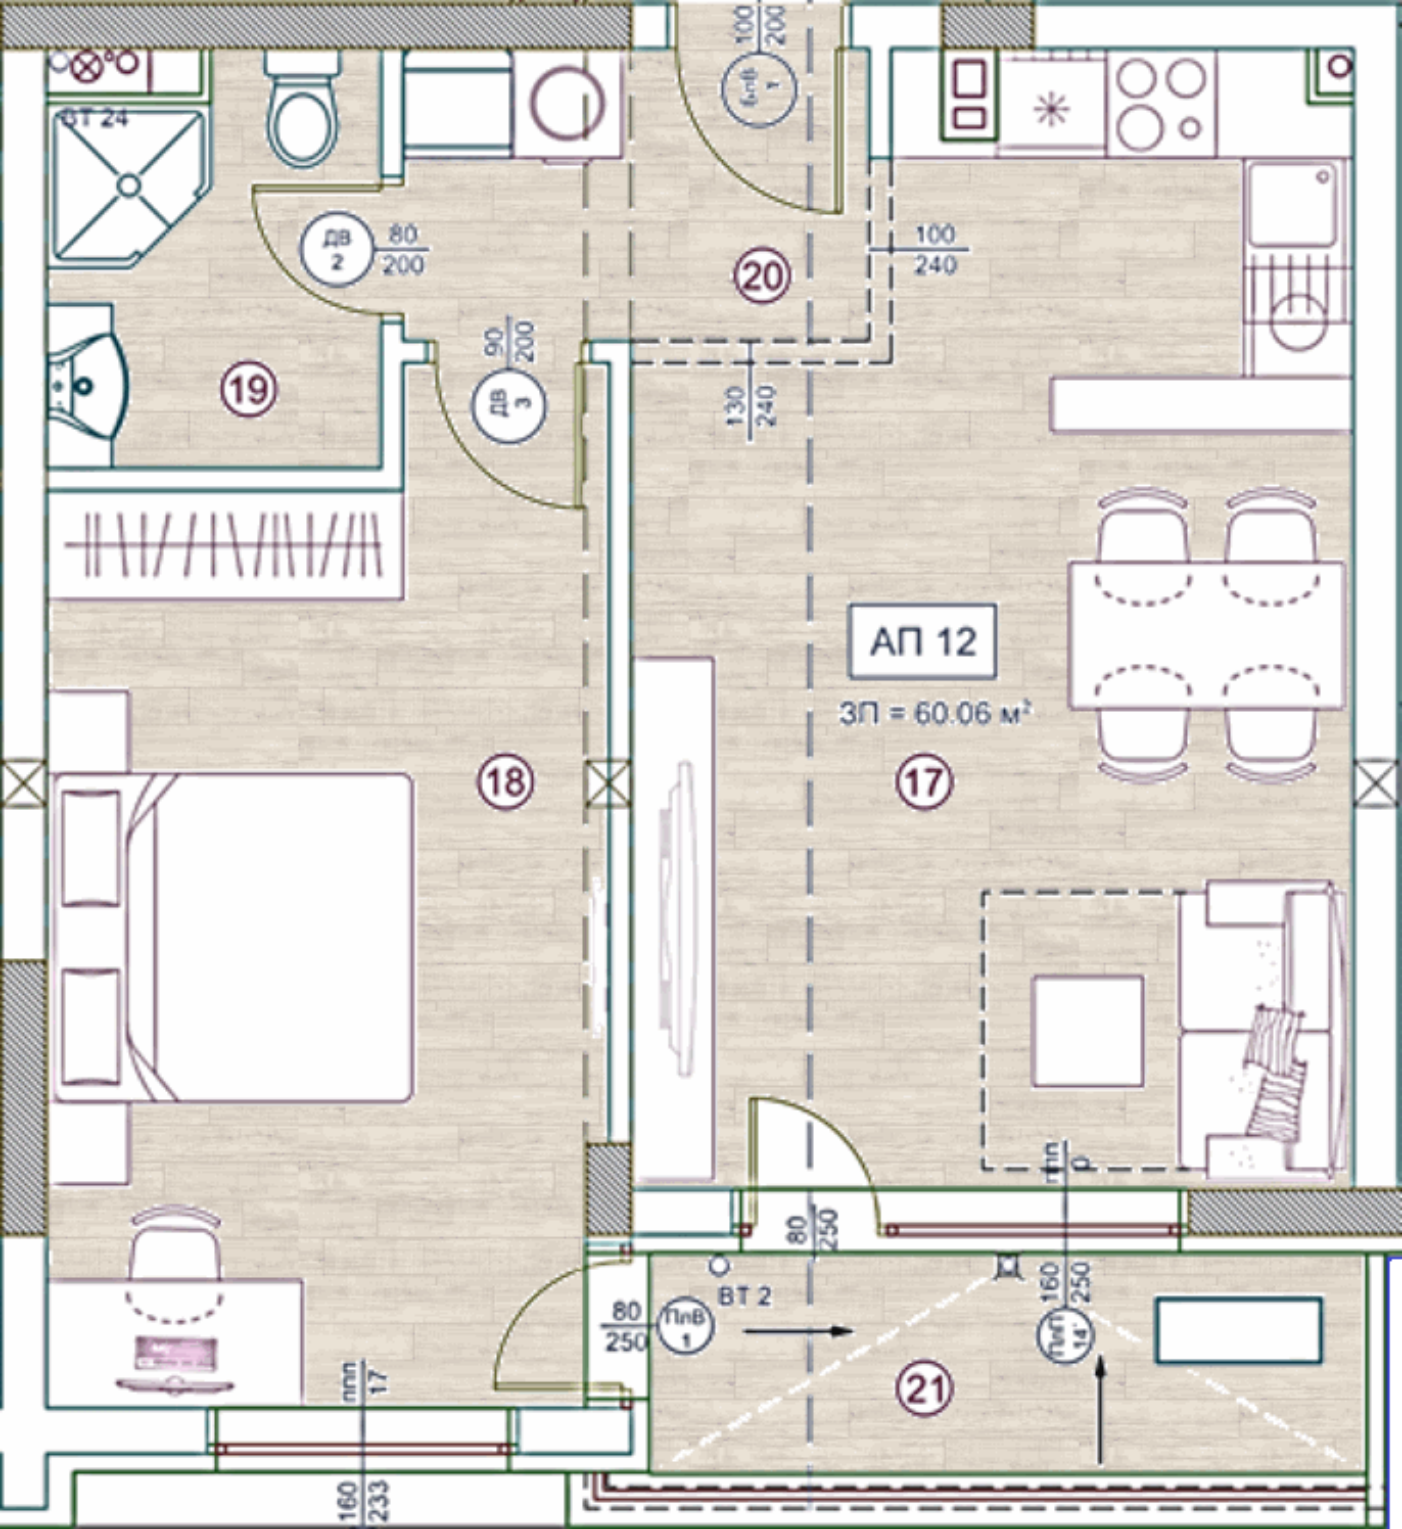
ВТ 24
ДВ 2
80 200
19
ДВ 3
90 200
20
100 200
ВнВ 1
100 240
130 240
АП 12
ЗП = 60.06 м²
18
17
ППП
80 250
ВТ 2
ПлВ 1
ПлП 14
160 250
21
ППП 17
160 233